




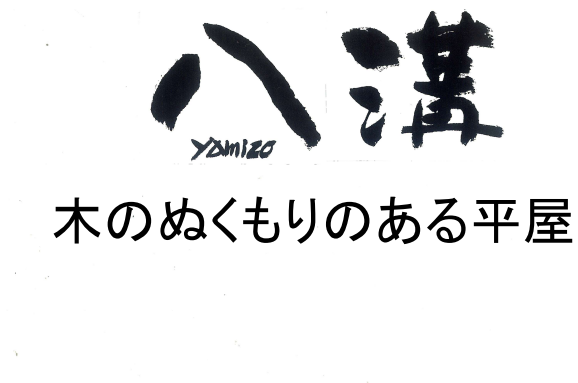

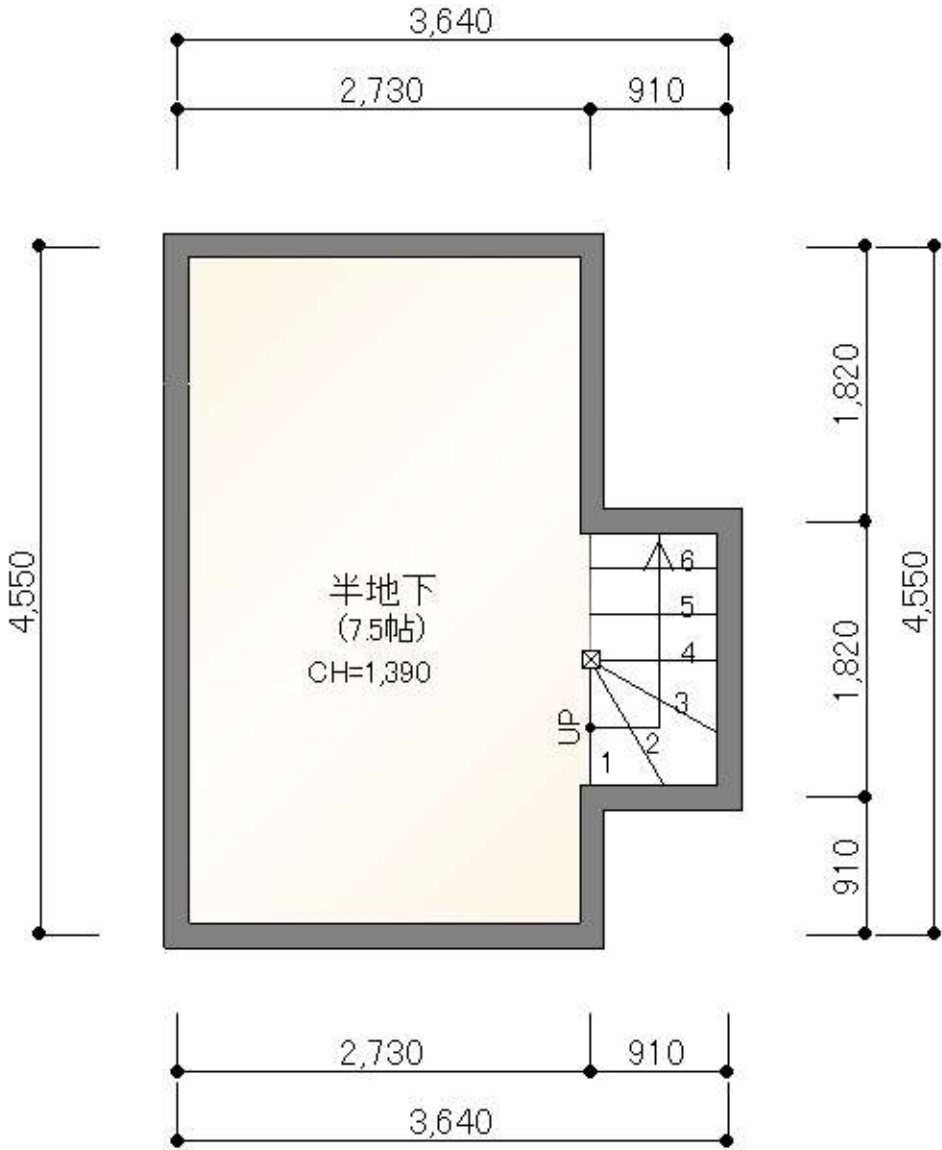


村越住建株式会社

CONSTRUCTION NAME	DATE	DRAWING TITLE	SCALE	DRAWING BY	No
木のぬくもりのある平屋		半地下平面図(1)	S=1/50		01

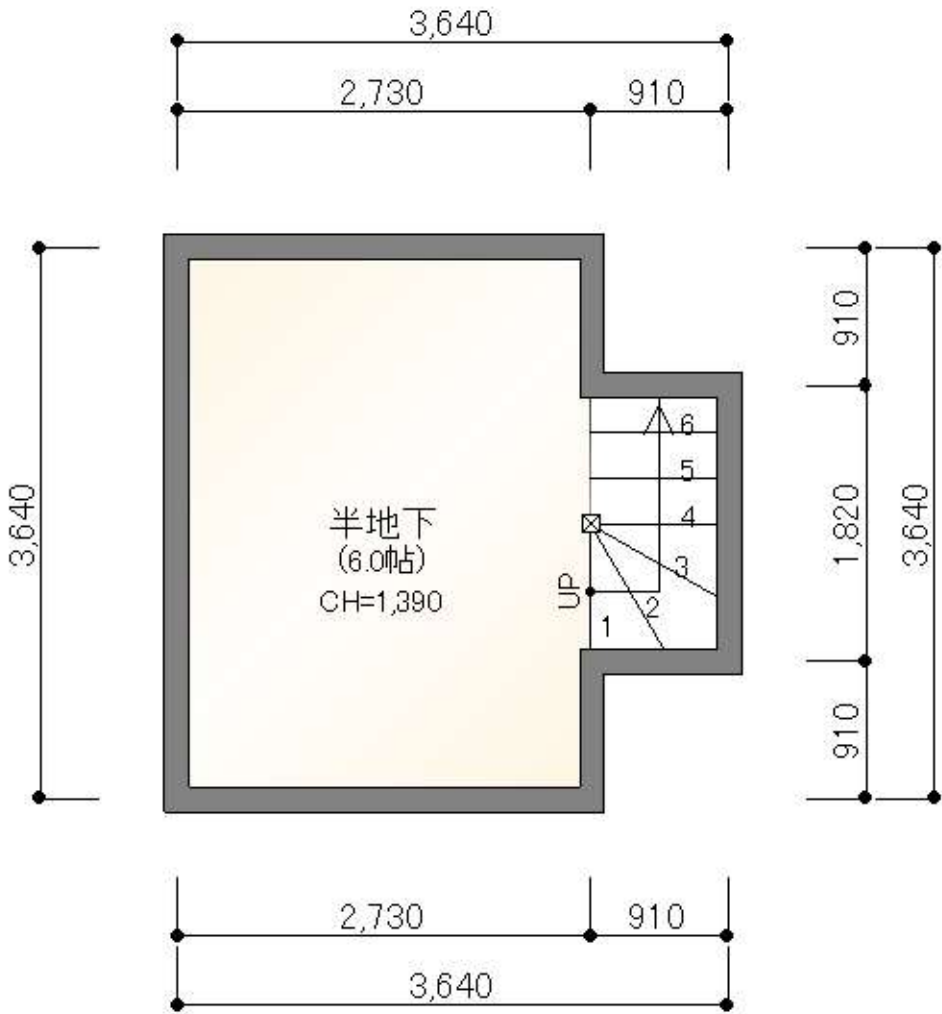

村越住建株式会社


CONSTRUCTION NAME	DATE	DRAWING TITLE	SCALE	DRAWING BY	No
木のぬくもりのある平屋		半地下平面図(2)	S=1/50		02

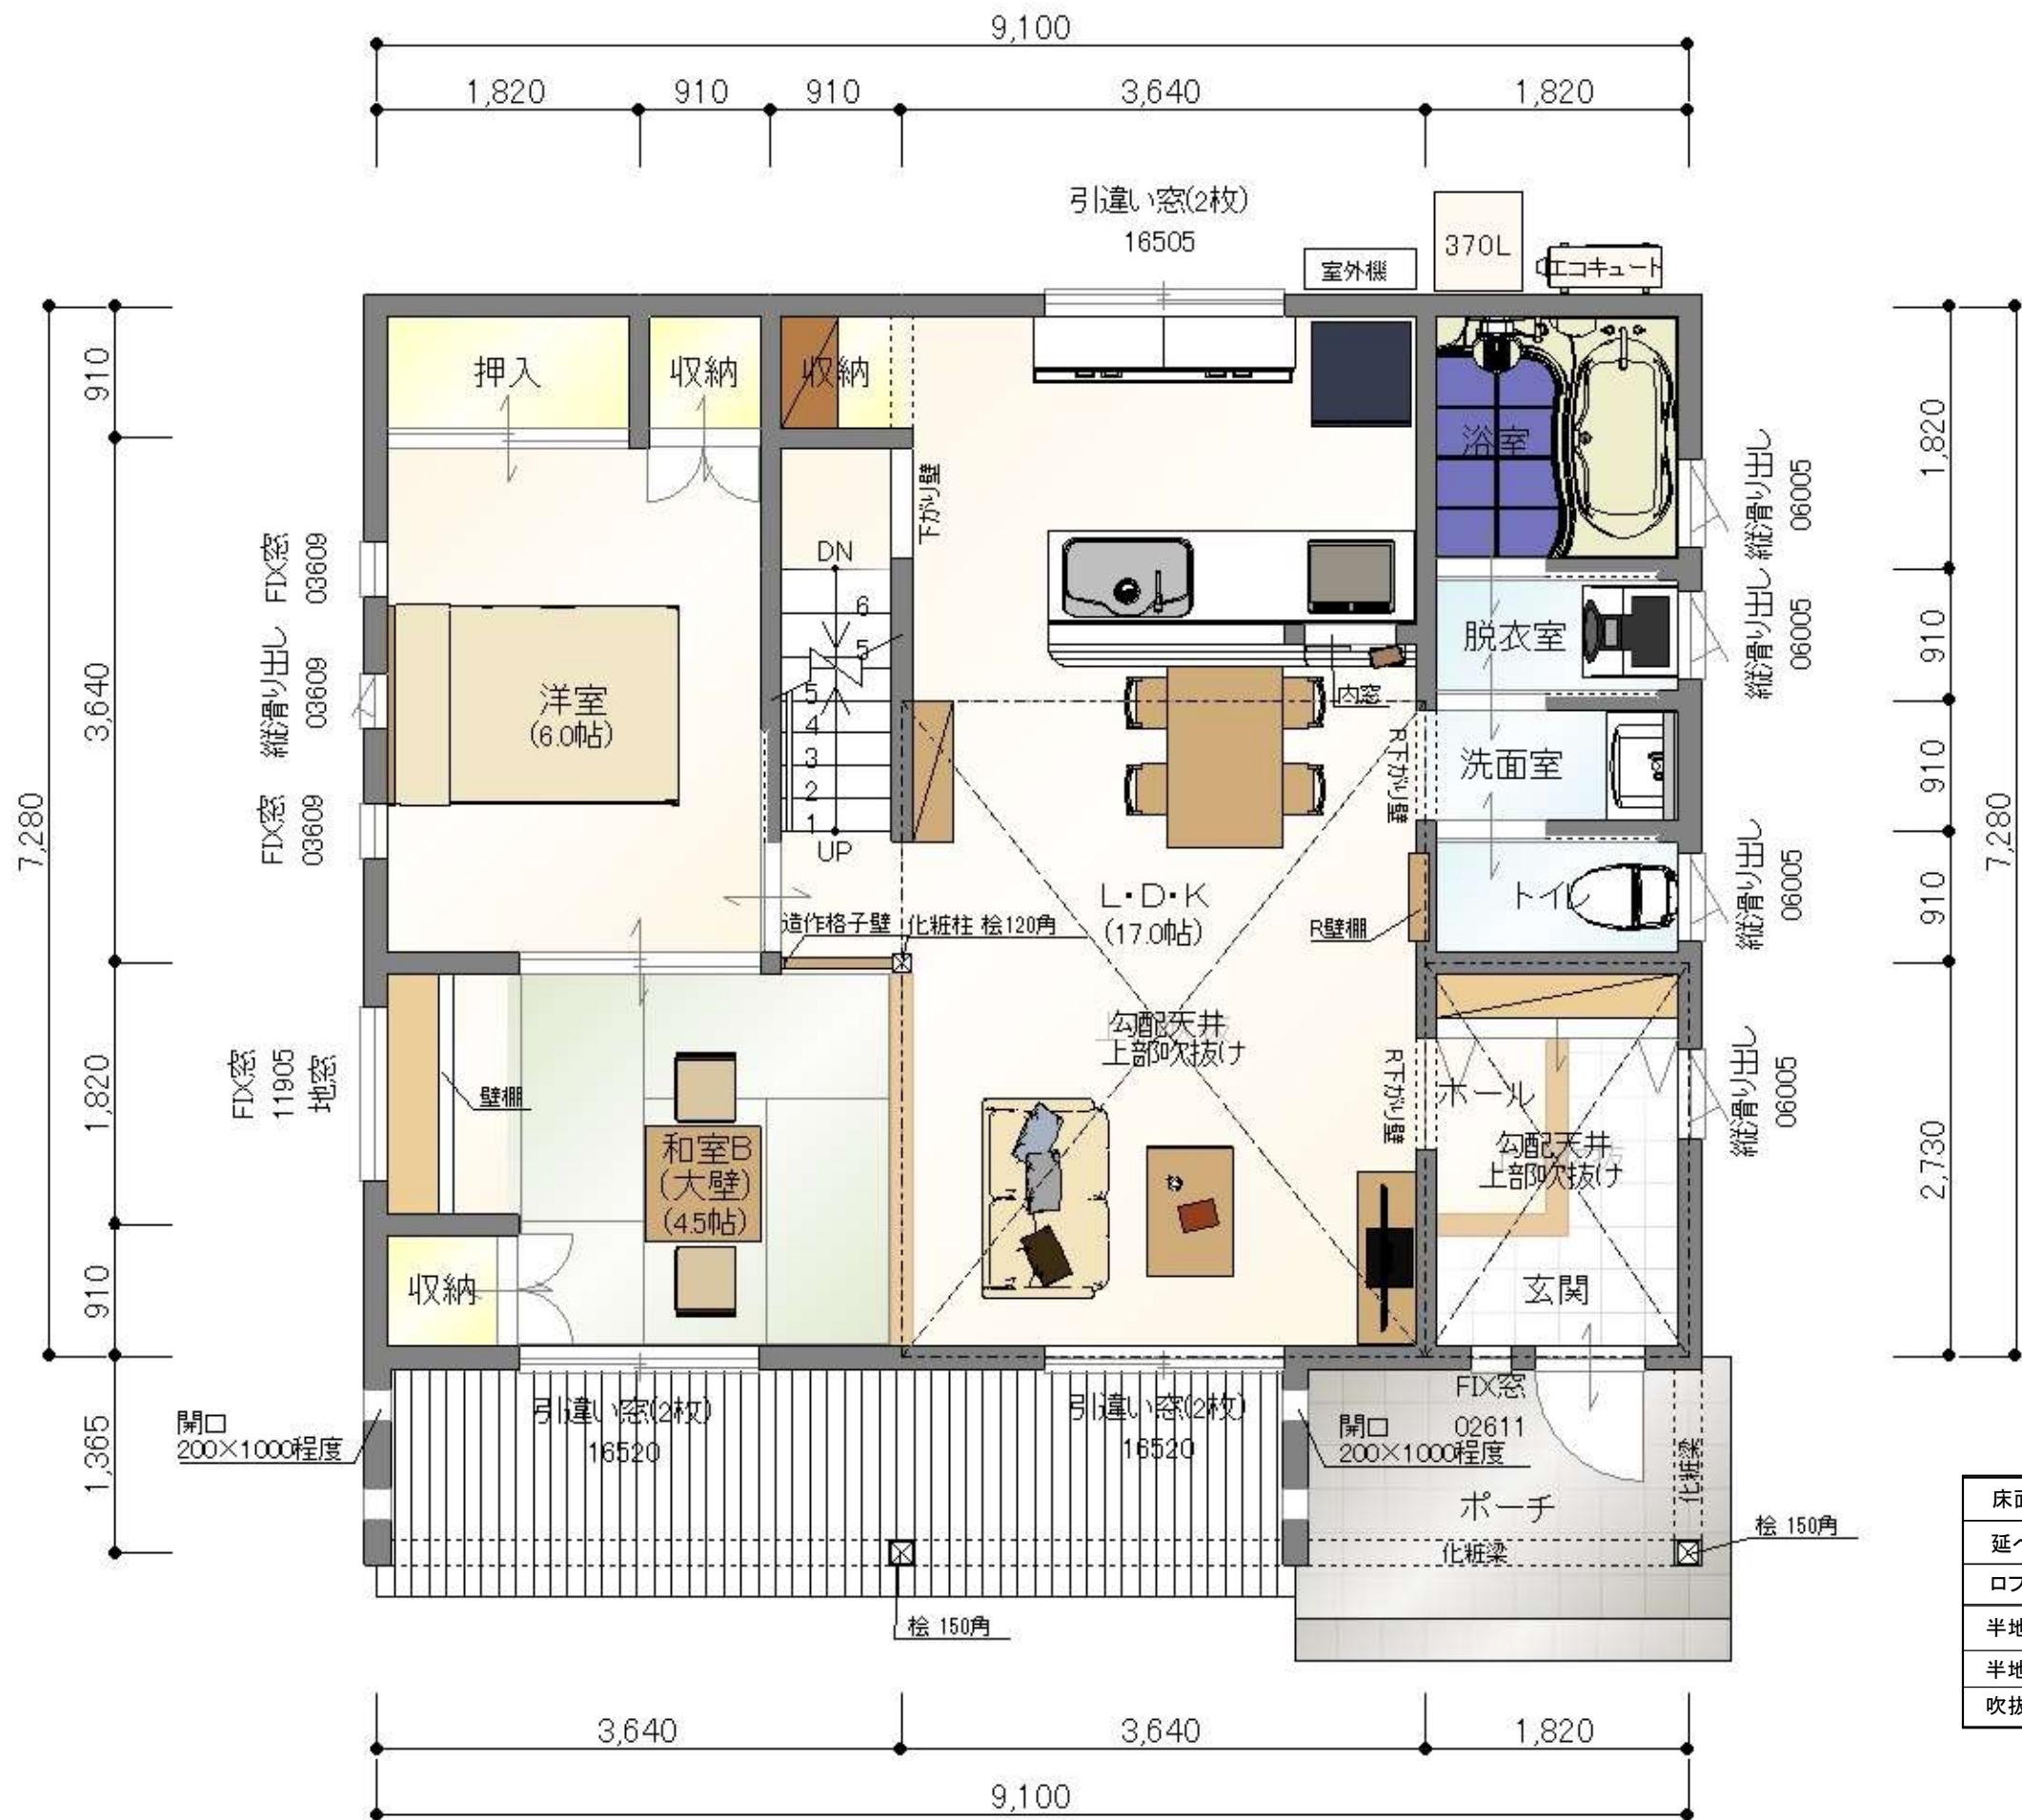

床面積	66.24 m ²	(20.00坪)
延べ面積	66.24 m ²	(20.00坪)
ロフト面積	13.24 m ²	(4.00坪)
半地下面積(1)	14.07 m ²	(4.25坪)
半地下面積(2)	11.59 m ²	(3.50坪)
吹抜け面積	21.53 m ²	(6.50坪)

村越住建株式会社

CONSTRUCTION NAME	DATE	DRAWING TITLE	SCALE	DRAWING BY	No
木のぬくもりのある平屋		1階平面図	S=1/50		03

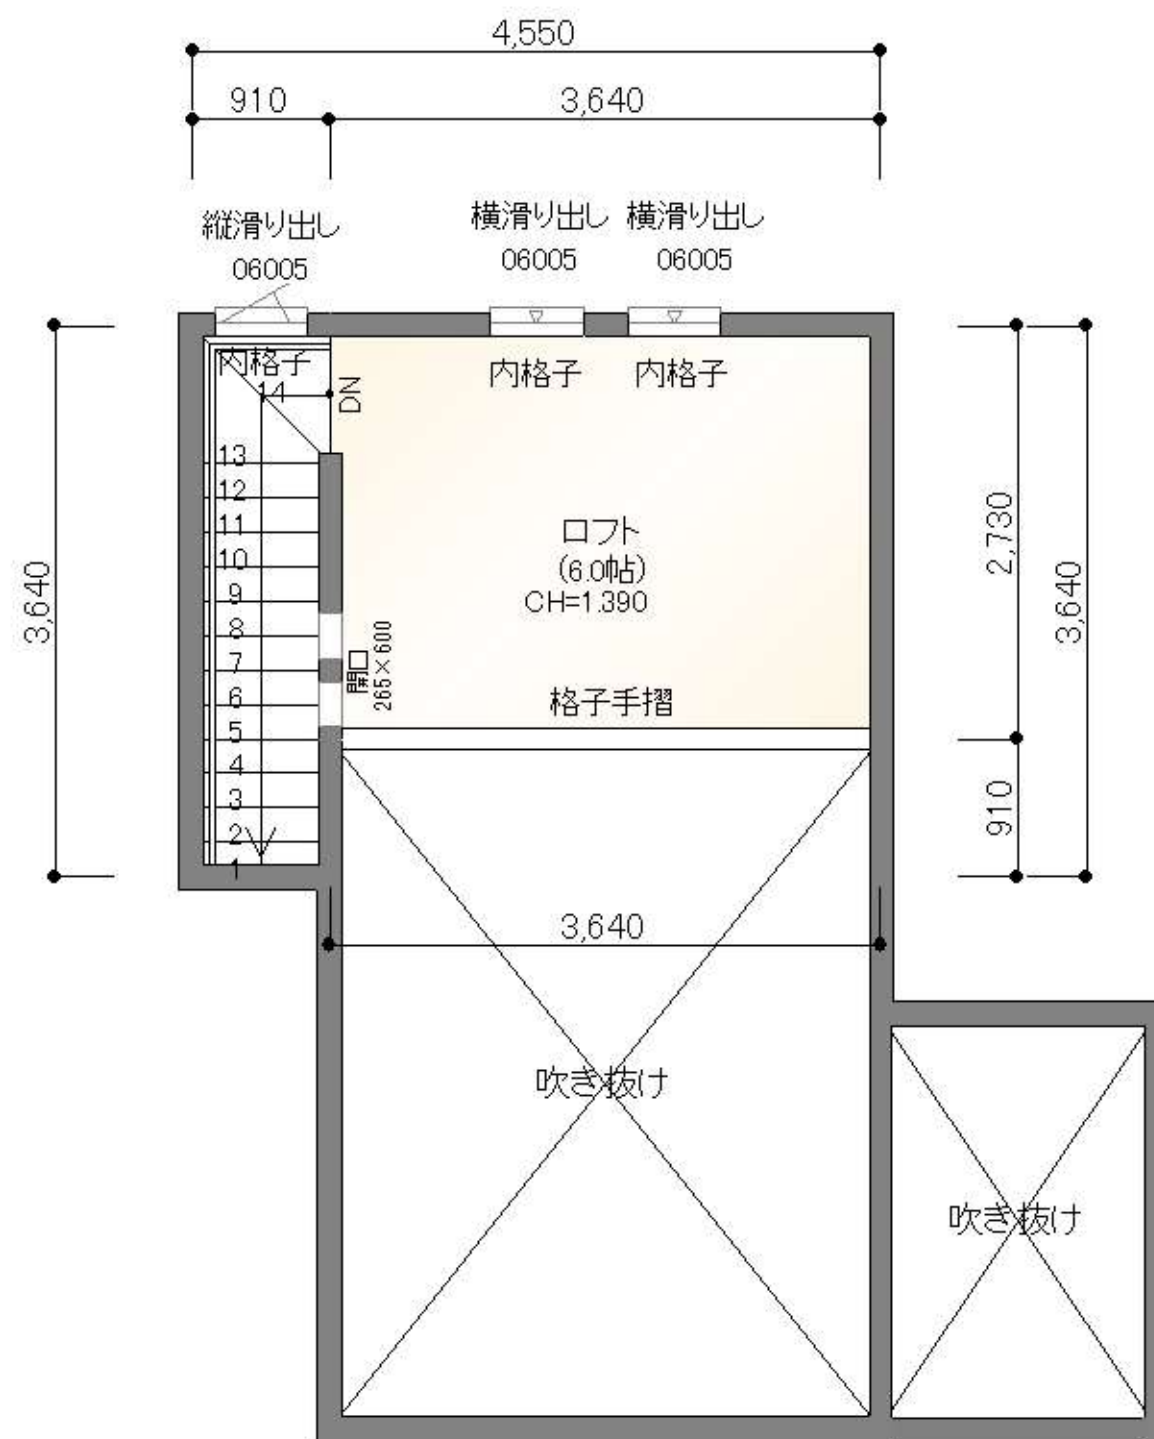



南立面図



東立面図



北立面図



西立面図

村越住建株式会社

CONSTRUCTION NAME	DATE	DRAWING TITLE	SCALE	DRAWING BY	No
木のぬくもりのある平屋		立面図			05



南東パース



北東パース




北西パース



南西パース

村越住建株式会社

CONSTRUCTION NAME	DATE	DRAWING TITLE	SCALE	DRAWING BY	No
木のぬくもりのある平屋		パース			06

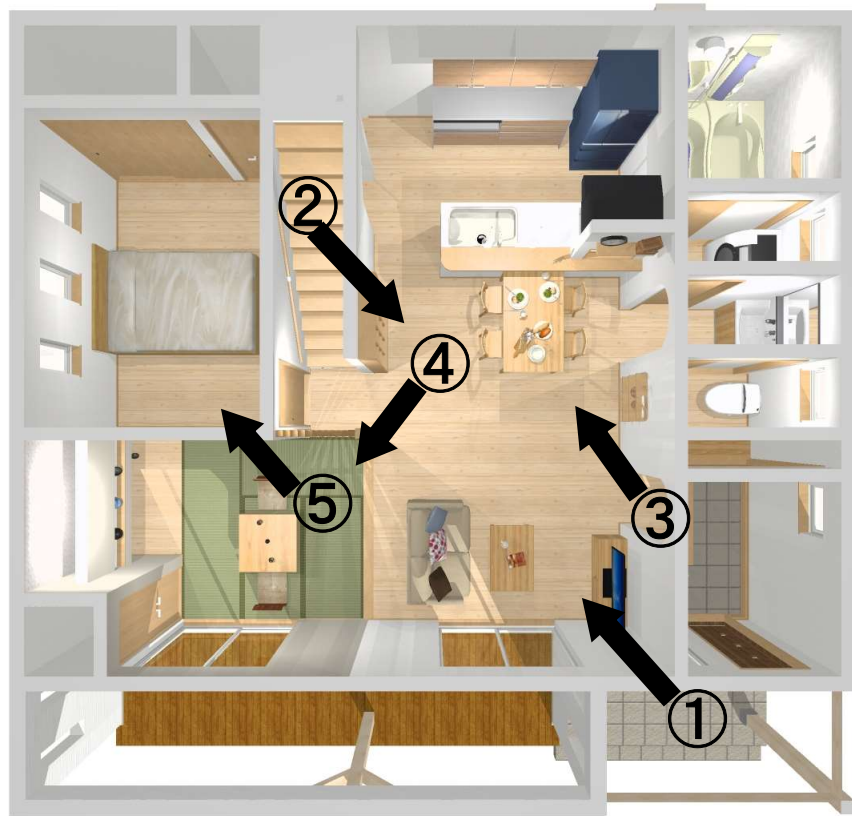

村越住建株式会社

CONSTRUCTION NAME

木のぬくもりのある平屋

DATE

DRAWING TITLE

内観パース

SCALE

DRAWING BY

No

07